


# DECKELFLÄCHE ÜBER 2M<sup>2</sup>

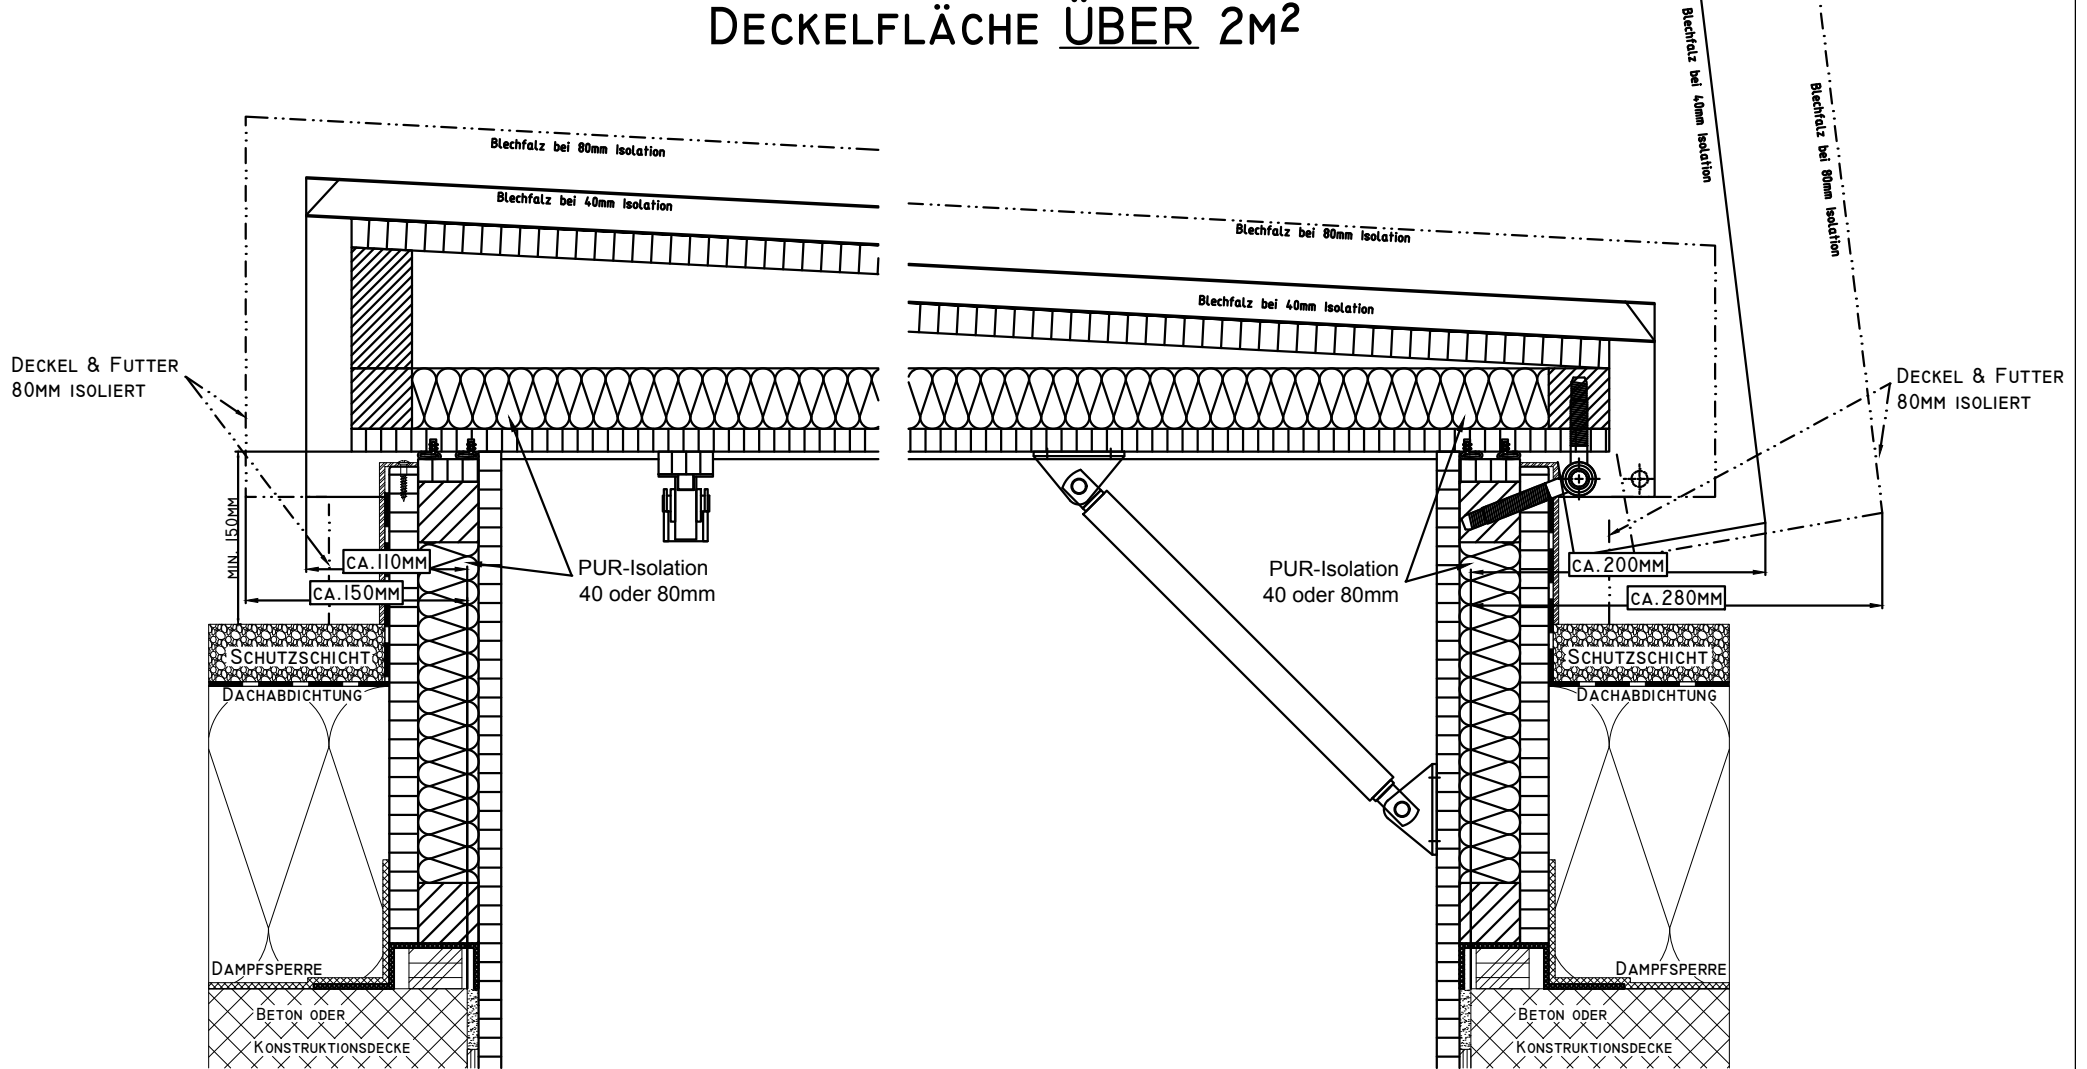

* *		ÖFFNUNGSWINKEL FLACHDACHAUSSTIEG 40/80MM ISOLIERT			MASSTAB			
					1:5			
COLUMBUS TREPPEN		ÄND.	1	19.10.15 EK FUTTER AUS SDP	GEZEICHNET	20.02.12 HA		
COLUMBUS TREPPEN AG INDUSTRIESTRASSE 12 9245 OBERBÜREN TEL. 071 - 955 96 00 FAX 071 - 955 96 60		URSPRUNG		E8667	ANZAHL BLATT		2	BLATT-NR.
		ERSATZ FÜR		E8667				
BENENNUNG		ÖFFNUNGSWINKEL DECKEL OBEN UND FUTTER 40MM BZW. 80MM ISOLIERUNG, ÜBER 2 M <sup>2</sup>			ZEICHNUNGS-NR.			
					EIIFDAÖFFWI			